


OPŠTINA ROŽAJE

PLAN PRIVREMENIH OBJEKATA

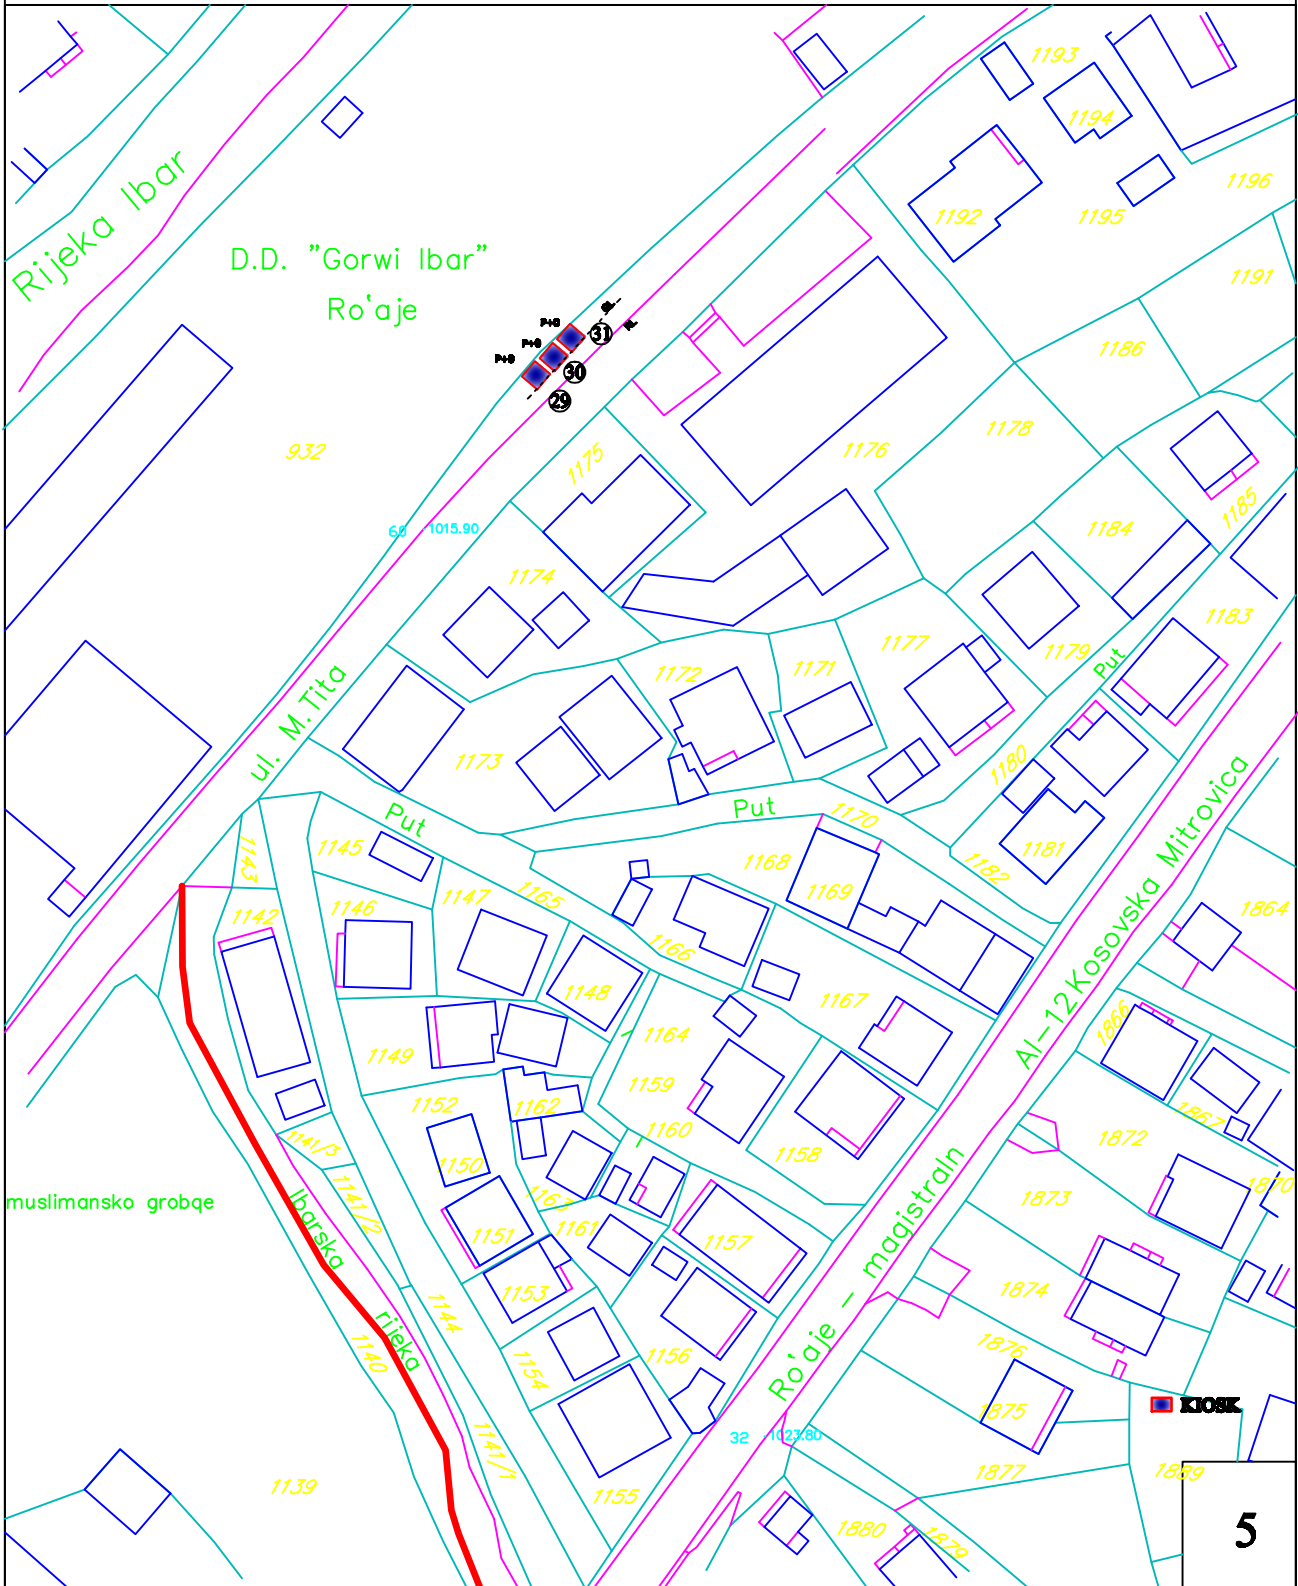

OBRADIVAČ:
SEKRETARIJAT ZA UREĐENJE PROSTORA,
KOMUNALNO-STAMBENE POSLOVE I ZAŠTITU ŽIVOTNE SREDINE

R=1:1000

5