


OPŠTINA ROŽAJE

PLAN PRIVREMENIH OBJEKATA

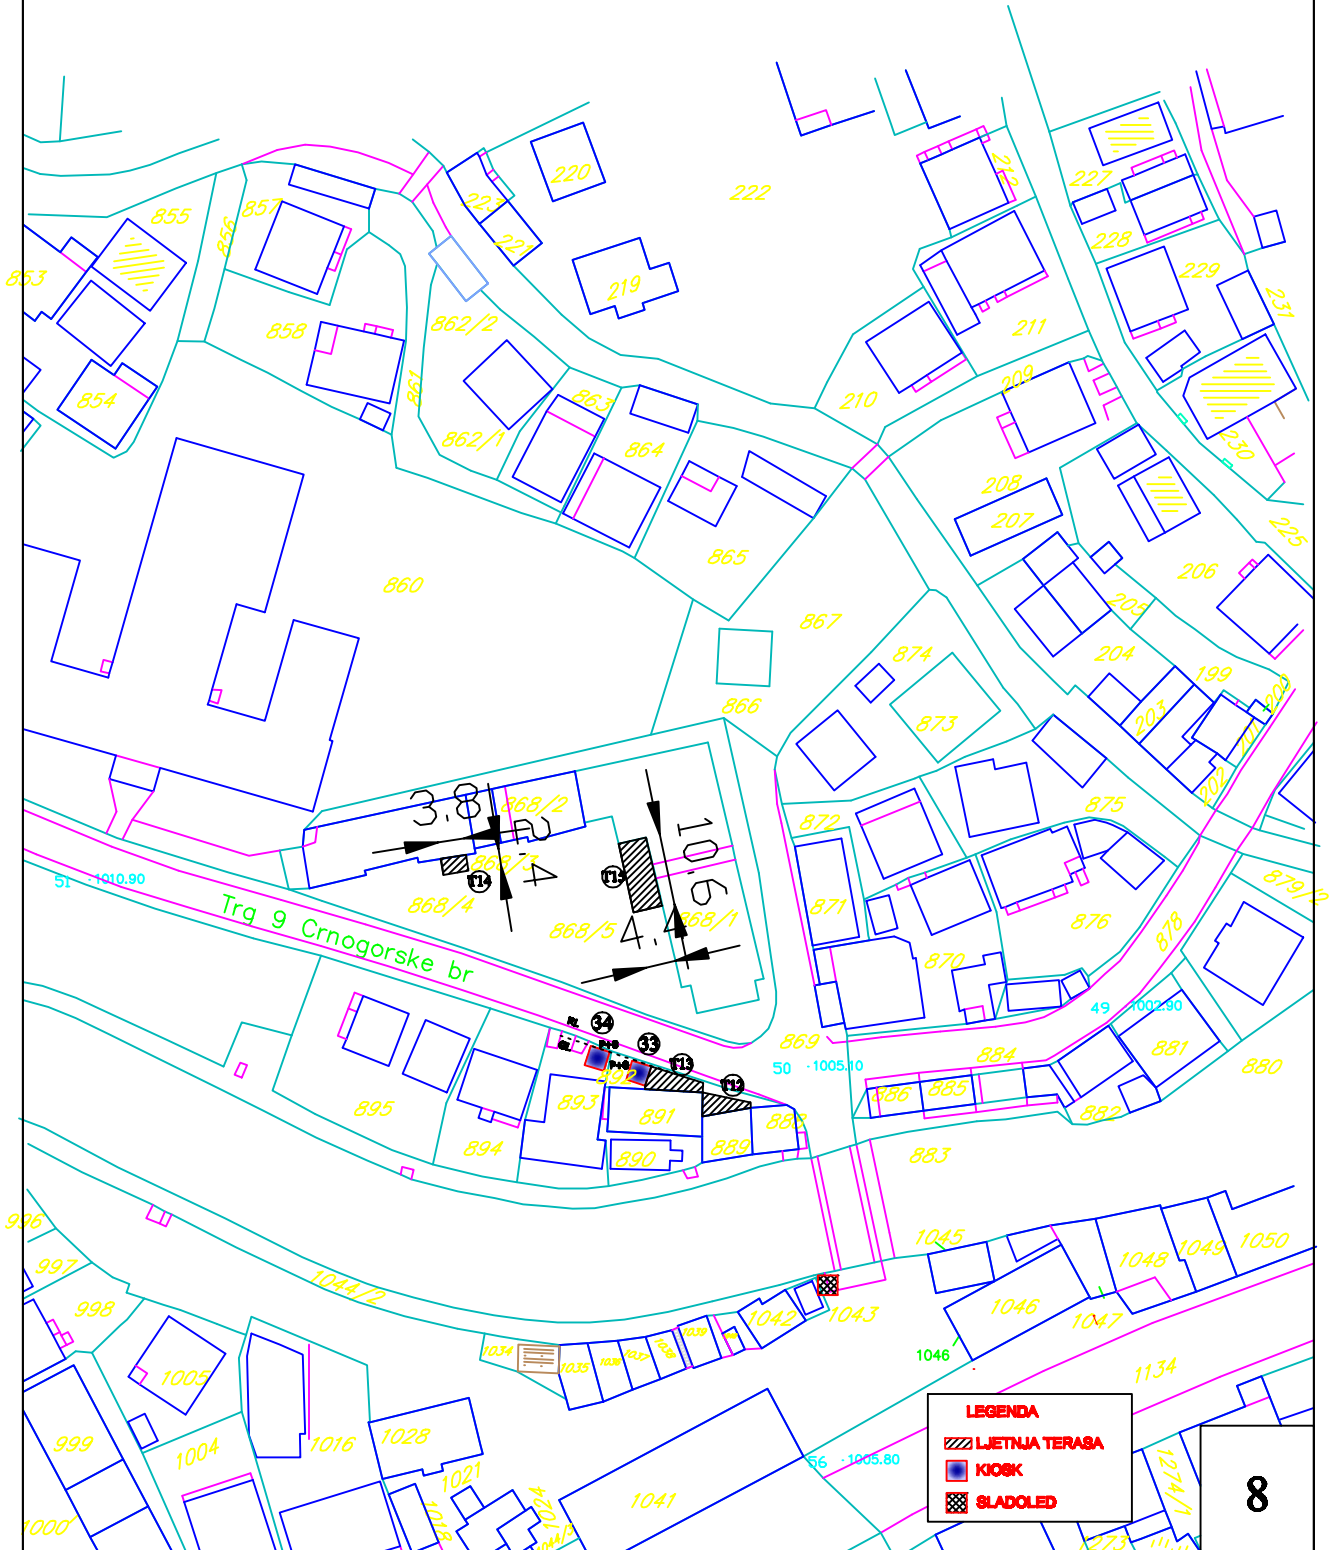

**OBRADIVAČ:**  
**SEKRETARIJAT ZA UREĐENJE PROSTORA,**  
**KOMUNALNO-STAMBENE POSLOVE I ZAŠTITU ŽIVOTNE SREDINE**

**R=1:1000**