


OPŠTINA ROŽAJE

PLAN PRIVREMENIH OBJEKATA

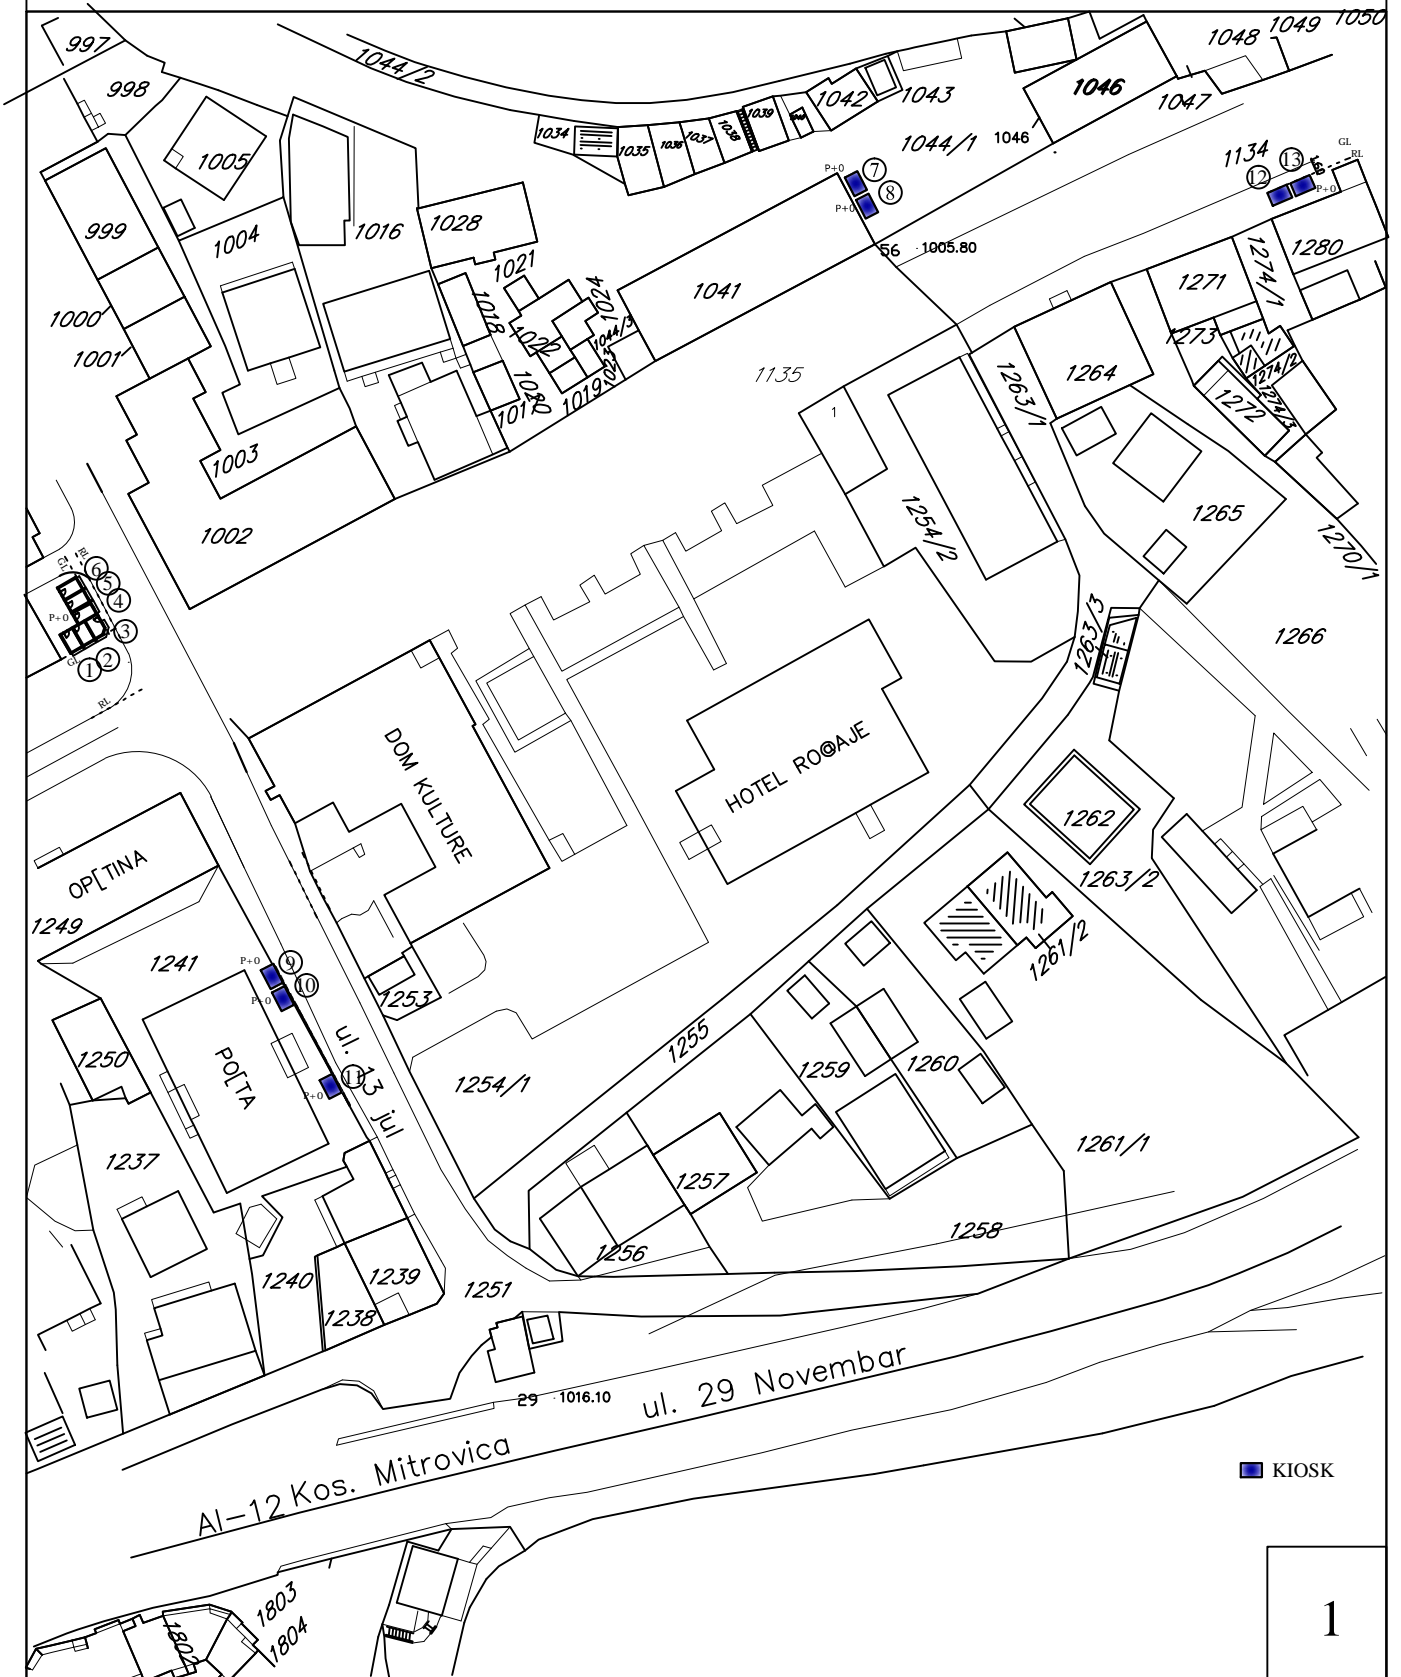

OBRADIVAČ:  
SEKRETARIJAT ZA PLANIRANJE, UREĐENJE PROSTORA I  
ZAŠTITU ŽIVOTNE SREDINE

R=1:1000