


OPŠTINA ROŽAJE

PLAN PRIVREMENIH OBJEKATA

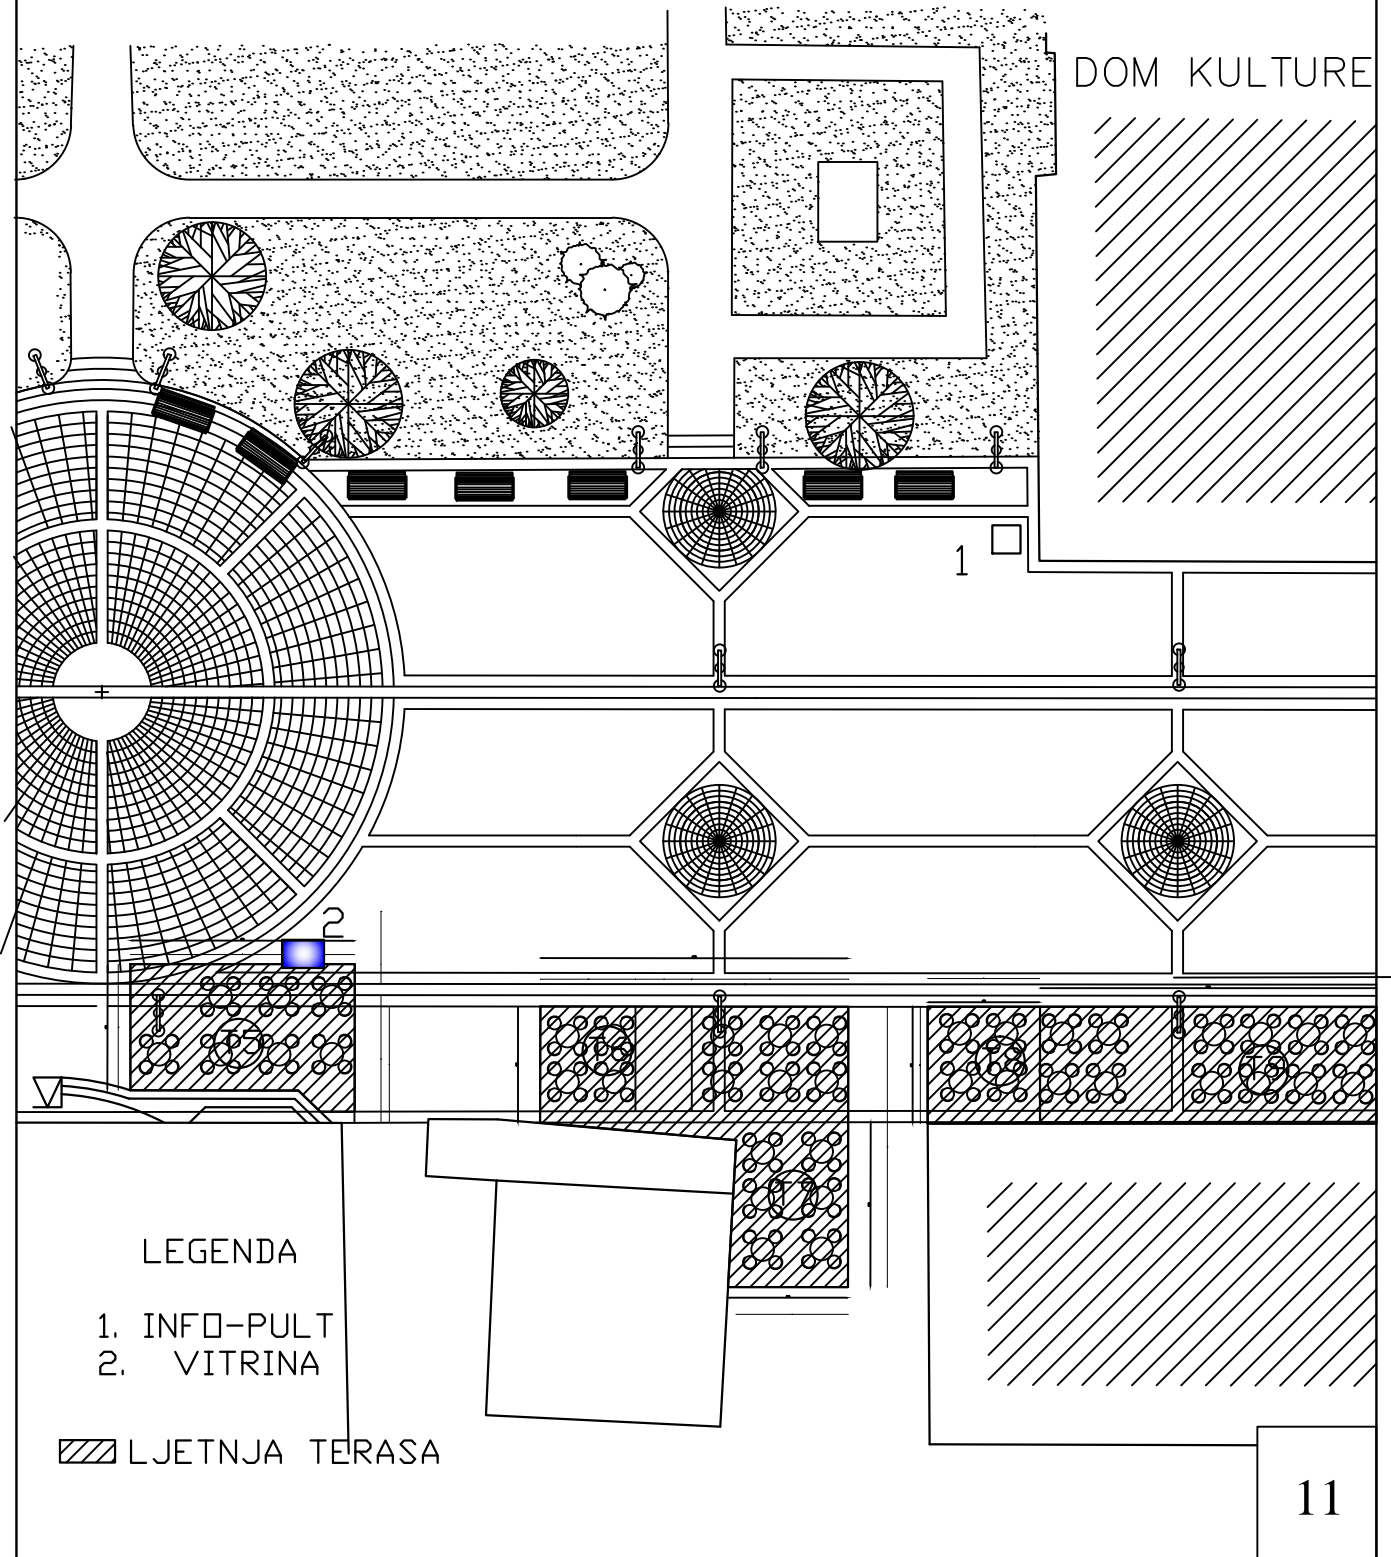

OBRADIVAČ:
SEKRETARIJAT ZA PLANIRANJE, UREĐENJE I
ZAŠTITU ŽIVOTNE SREDINE

R=1:250