


OPŠTINA ROŽAJE

PLAN PRIVREMENIH OBJEKATA

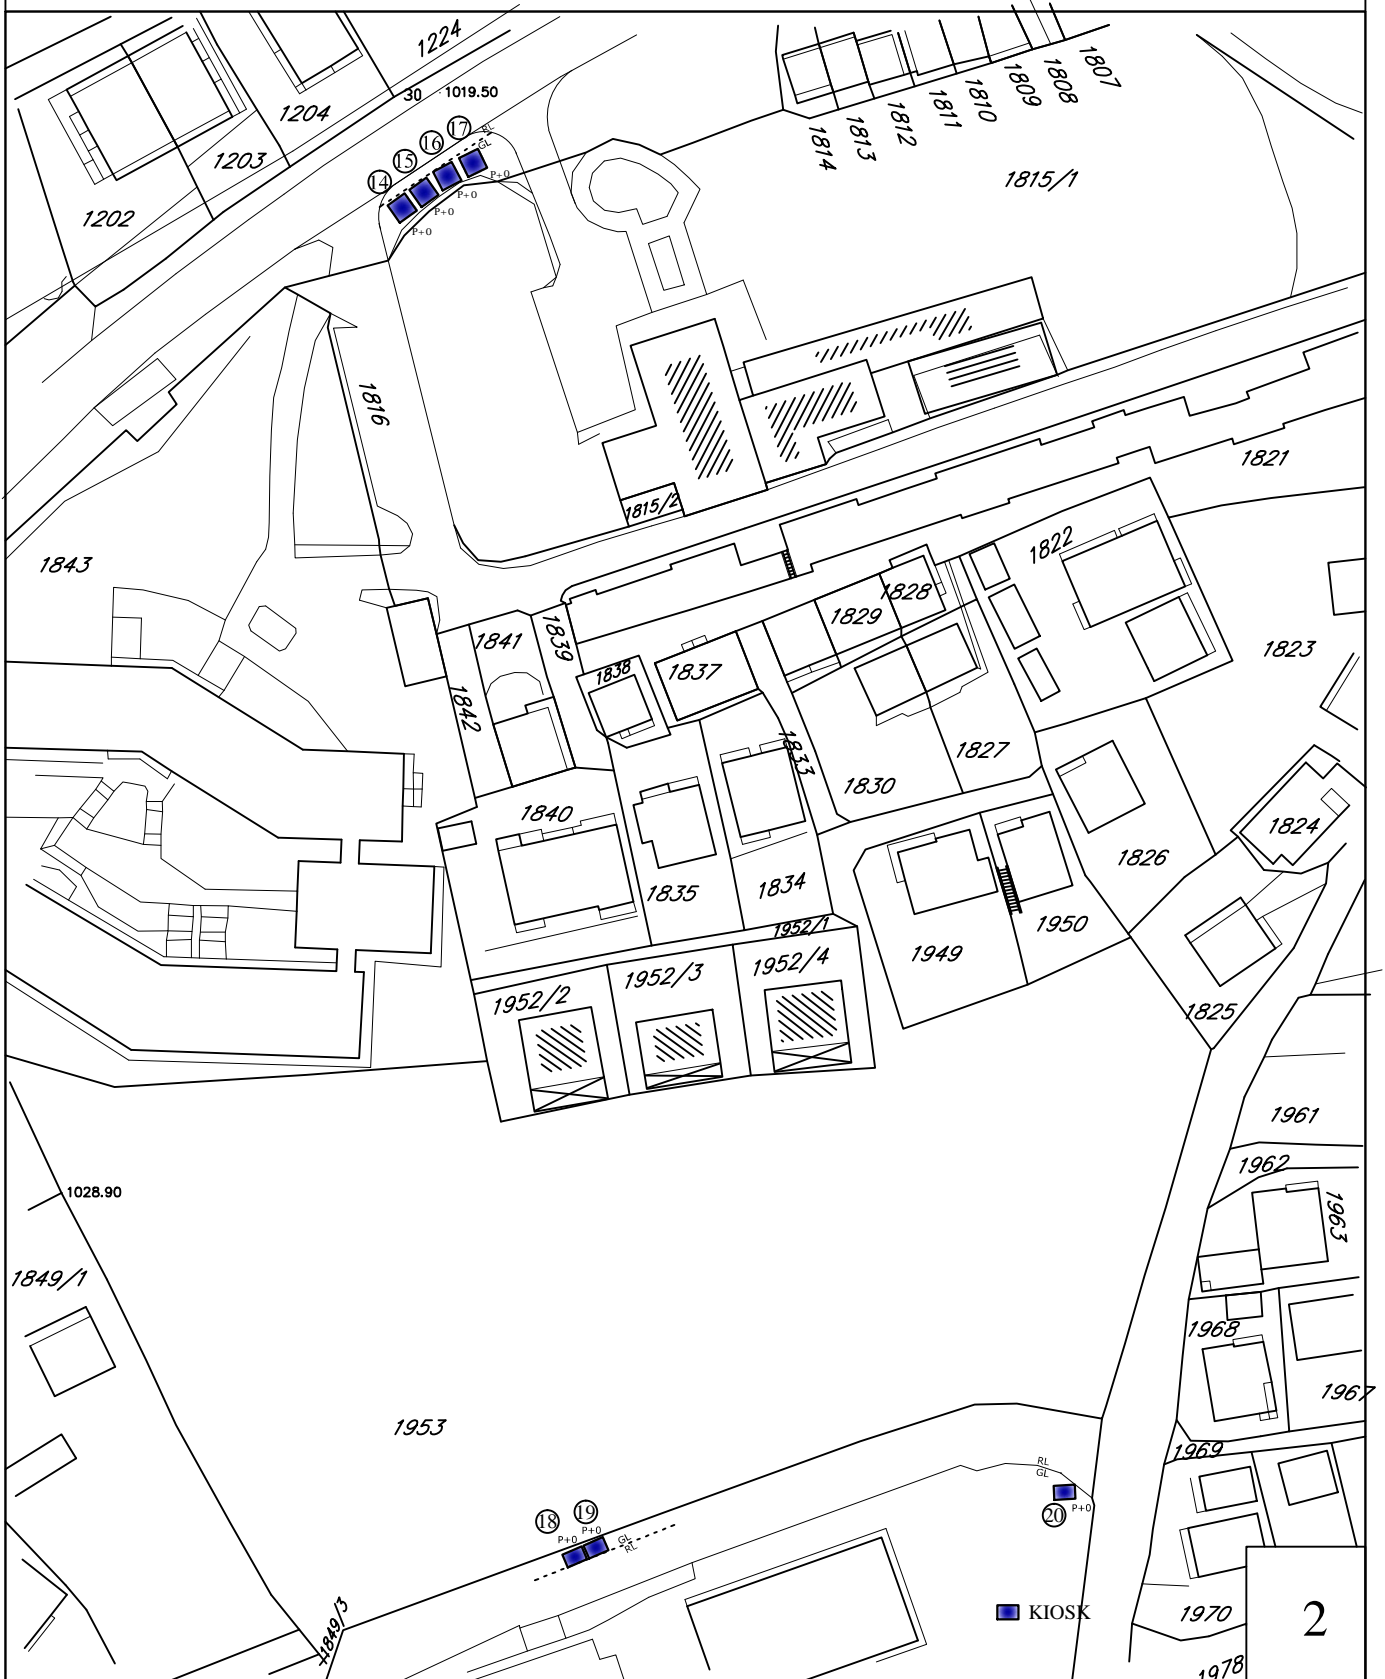

OBRADIVAČ:
SEKRETARIJAT ZA PLANIRANJE, UREĐENJE PROSTORA I
ZAŠTITU ŽIVOTNE SREDINE

R=1:1000