


OPŠTINA ROŽAJE

PLAN PRIVREMENIH OBJEKATA

LEGENDA

(P) PARKING PROSTOR

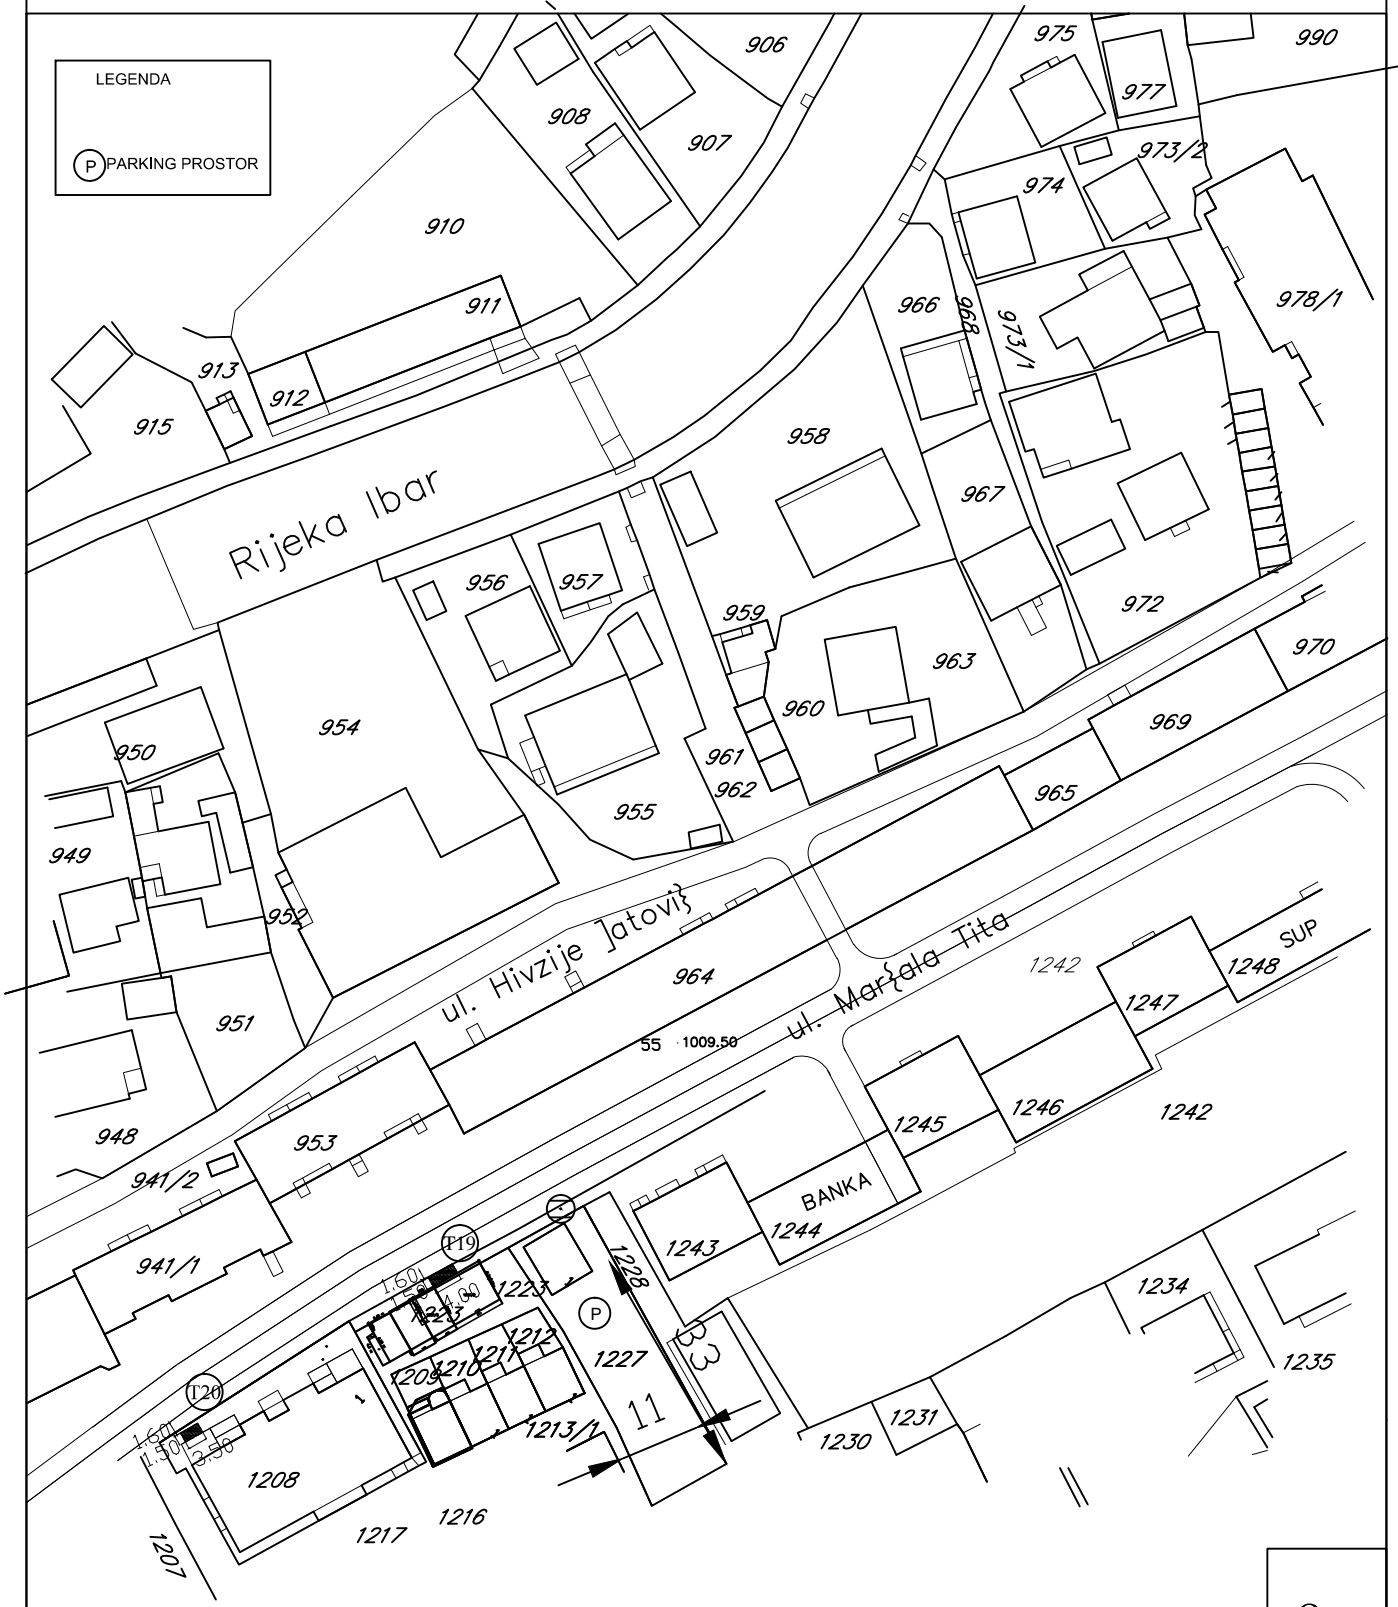

8

OBRADIVAČ:
SEKRETARIJAT ZA PLANIRANJE, UREĐENJE PROSTORA I
ZAŠTITU ŽIVOTNE SREDINE

R=1:1000