


OPŠTINA ROŽAJE

PLAN PRIVREMENIH OBJEKATA

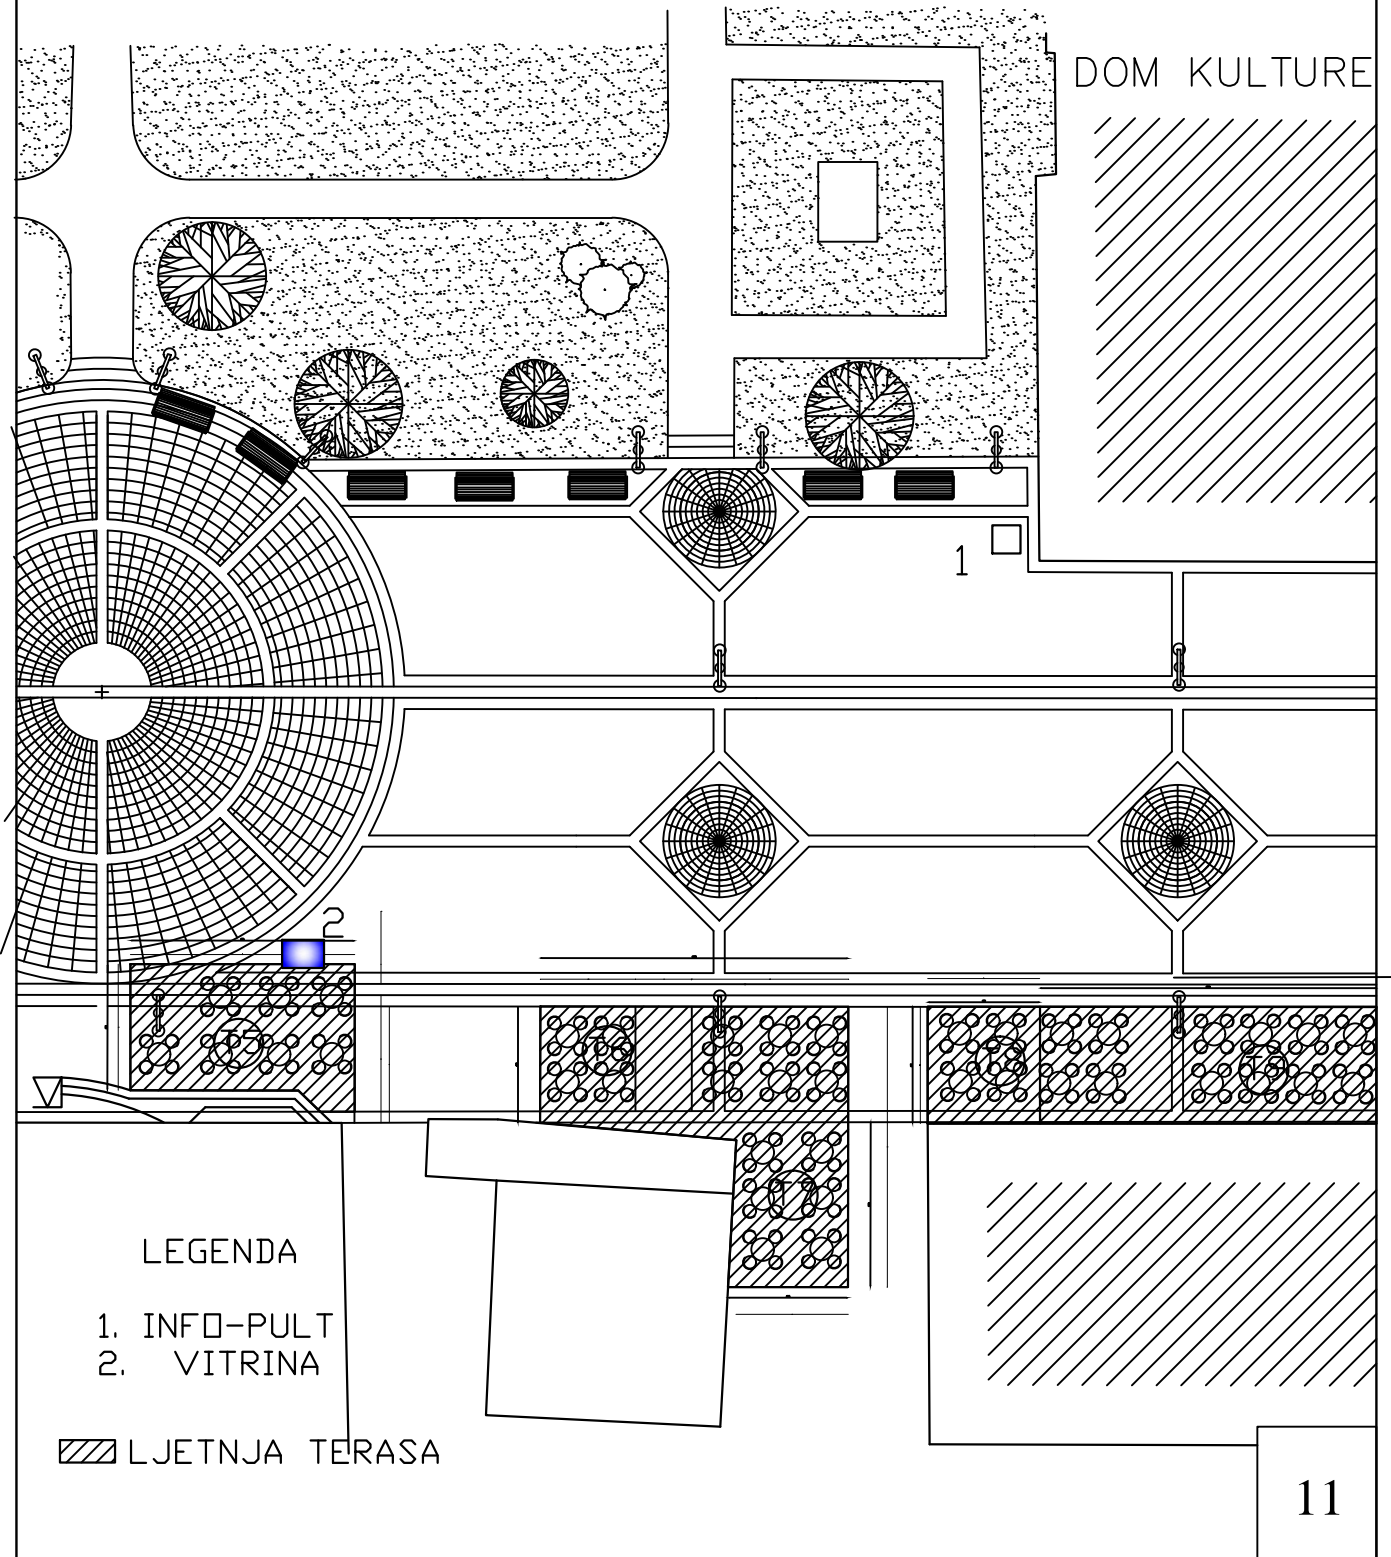

OBRADIVAČ:  
SEKRETARIJAT ZA PLANIRANJE, UREĐENJE I  
ZAŠTITU ŽIVOTNE SREDINE

R=1:250