


PLAN PRIVREMENIH OBJEKATA

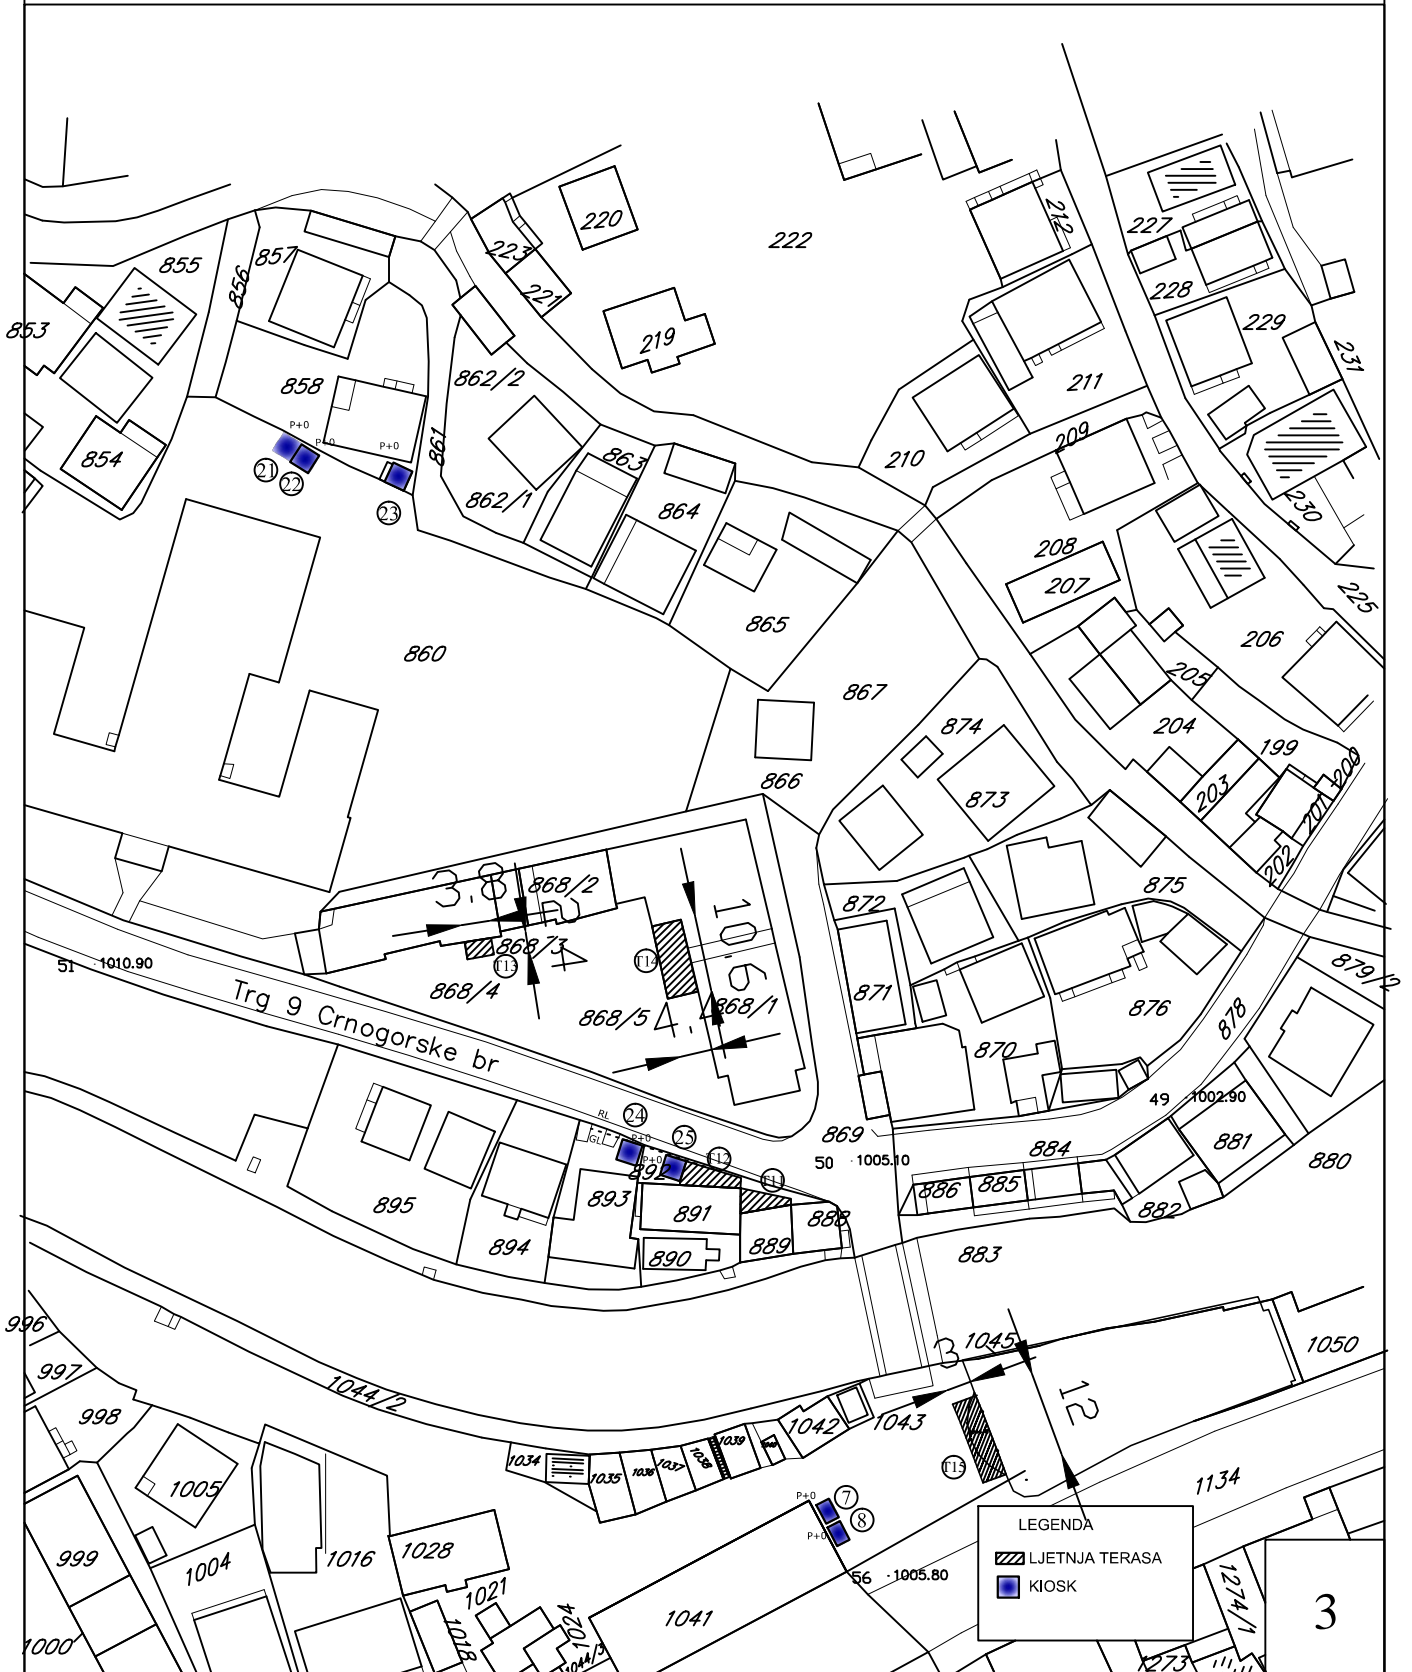

OBRADIVAČ:
 SEKRETARIJAT ZA PLANIRANJE, UREĐENJE PROSTORA I
 ZAŠTITU ŽIVOTNE SREDINE

R=1:1000