


OPŠTINA ROŽAJE

PLAN PRIVREMENIH OBJEKATA

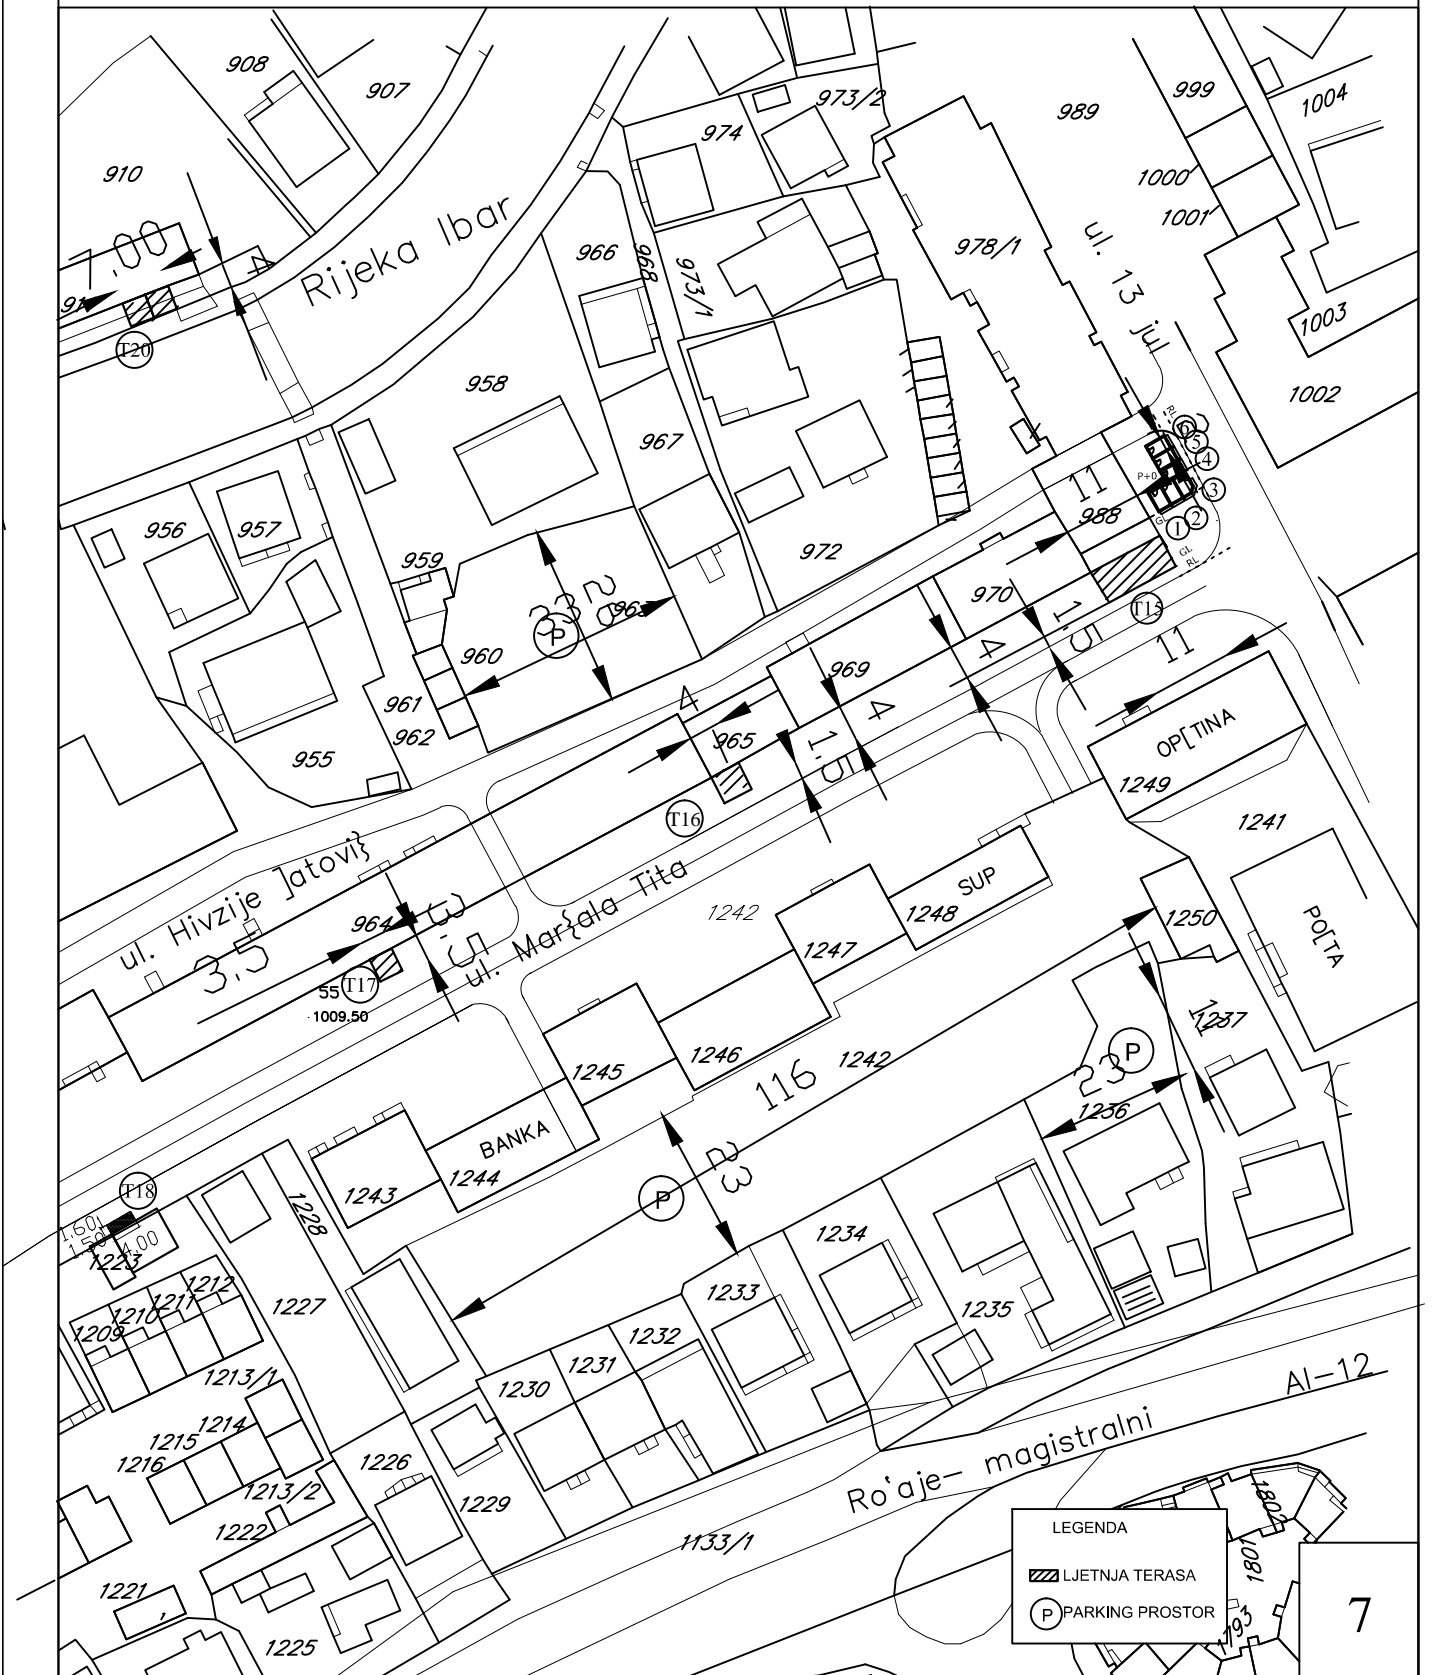

LEGENDA

- LJETNJA TERASA
- PARKING PROSTOR

OBRADIVAČ:
SEKRETARIJAT ZA PLANIRANJE, UREĐENJE PROSTORA I
ZAŠTITU ŽIVOTNE SREDINE

R=1:1000

7