


OPŠTINA ROŽAJE

PLAN PRIVREMENIH OBJEKATA

LEGENDA

(P) PARKING PROSTOR

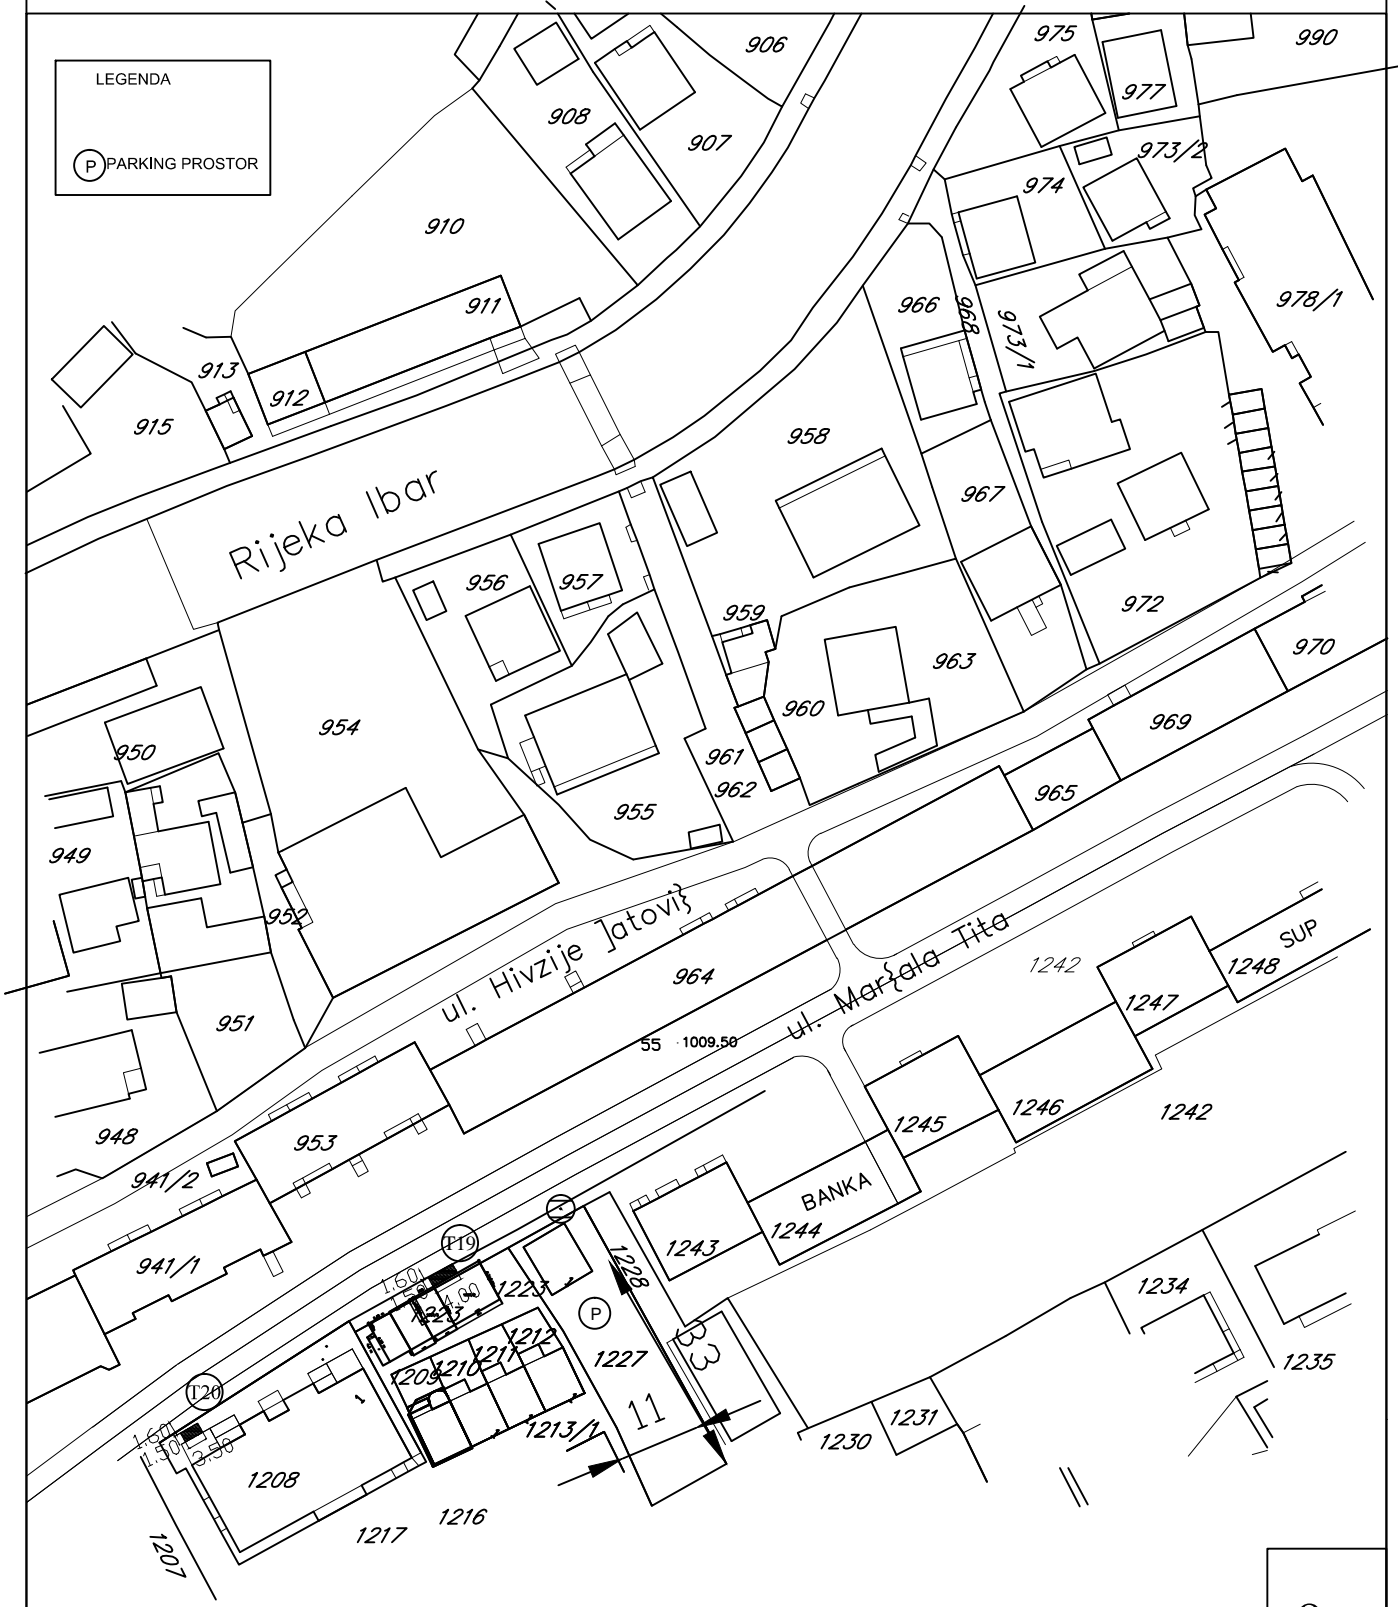

8

OBRADIVAČ:  
SEKRETARIJAT ZA PLANIRANJE, UREĐENJE PROSTORA I  
ZAŠTITU ŽIVOTNE SREDINE

R=1:1000